


リフォーム前

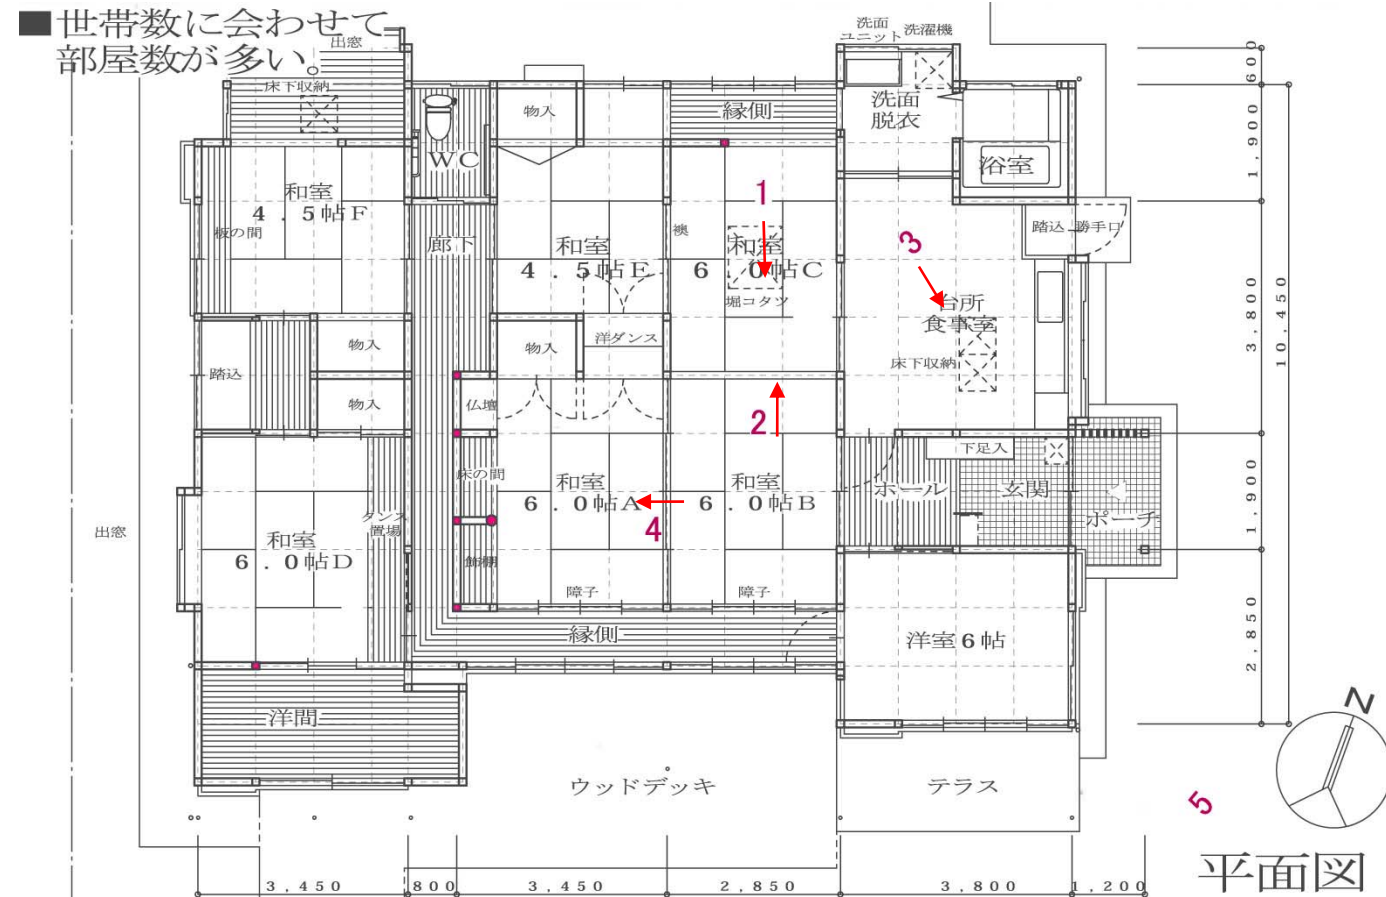

1 収納が少なく閉鎖的な和室居間



2 右側が台所・食事室




3 台所・食事室



4 床の間・仏壇・飾棚

リフォーム後

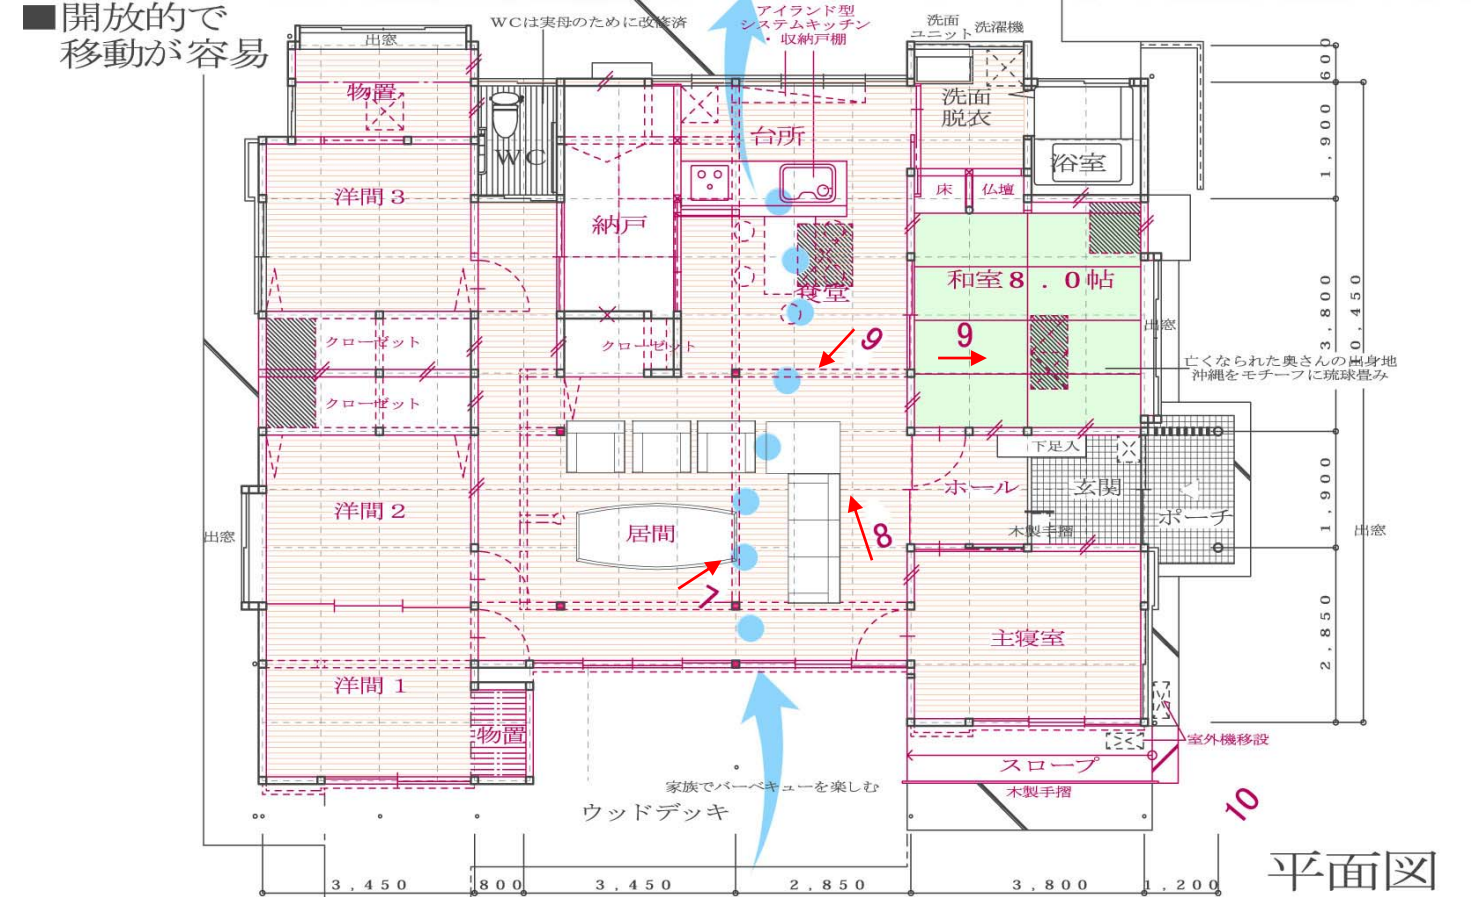

6 広々とした居間



7 使い易い諸室



8 台所・食事室



9 和室 8.0 帖

応募者	設計者	施工者	築年数	構造	建方形式	竣工	工事期間	工事費	リフォーム 内容	
松葉瀬 忠夫	Dai 建築 DESIGN	小牧建設	33 年	木造	在来工法	平成 27 年 12 月	90 日	1,300 万	内部の床・壁・天井改修及び外部の一部改修	