

リフォーム前



リフォーム後



- ①納屋には流し台、冷蔵庫、トイレ、TVを設置 ②季節の変化を楽しむことが出来る縁側 ③調光スイッチ(7カ所)を用いることで、ほの暗さを演出
④竈をイメージした長州風呂無節の檜(つや消しクリアの自然塗料で防腐、防水)と油煙を使用したモルタルで仕上げました
⑤元々和室だった土間スペースに、TV、薪ストーブを設置 内と外をつなぐ中間領域としパブリックエリアとして庭の役目やリビングの役目、来客スペースといった社交空間としました
⑥物置だった部屋を照明器具の設置だけで、モダンなフリースペースとして活用できます


設計施工のポイント(増改築等の工夫)

幼少の頃過ごした祖母の家が、土間、五右衛門風呂のある古民家でした。縁側で昼寝をし、五右衛門風呂に薪をくべ、夜は蚊帳を吊り下げて寝る。そんな生活をしていました。そのせいか、古民家に郷愁を感じます。

この物件は、築100年ほどの古民家を昭和46年に現在の場所に移築した建物です。移築の際に、木製サッシがアルミサッシに変えられ、五右衛門風呂からホーローの浴槽に取り替えられ、その他にも変わった個所があり自分の中で納得できず、今回のリノベーションに繋がりました。工事や資材の調達も自分ができるところは自分でやり、理想の家を作り上げました。



リフォーム後平面図

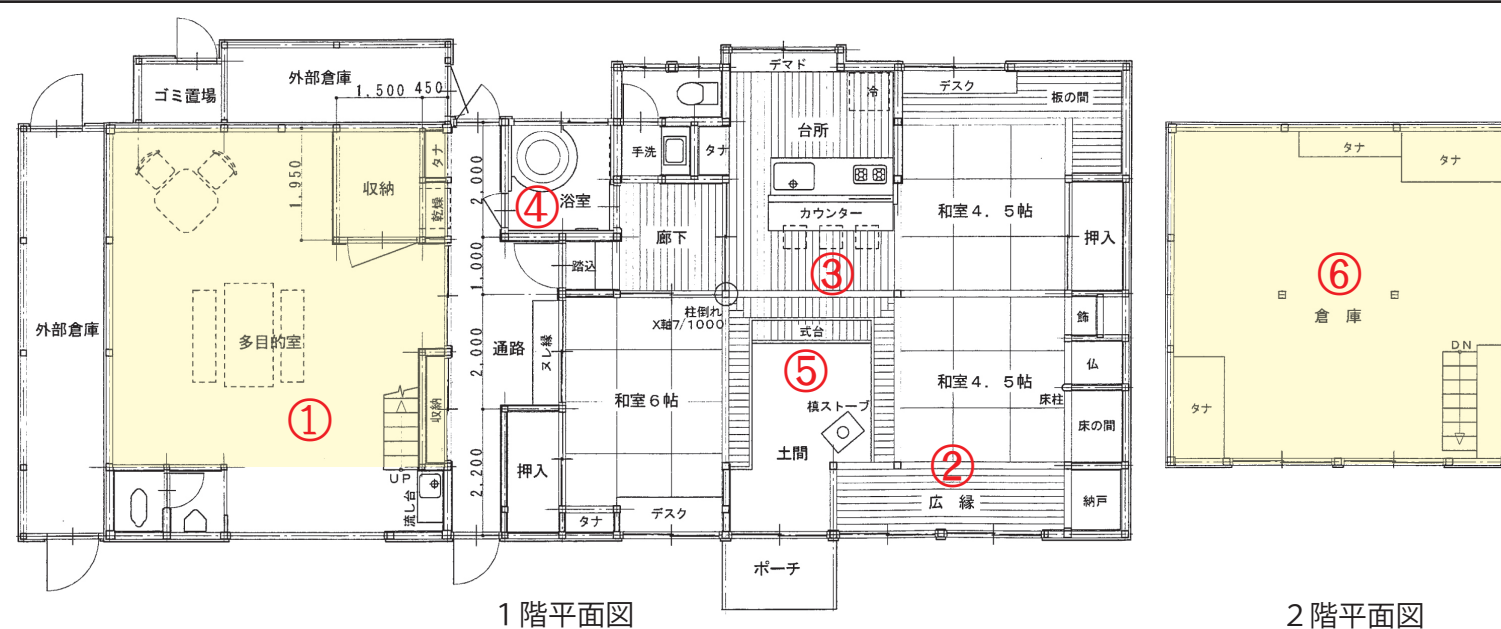

応募者

設計者

施工者

築年数

構造

建方形式

竣工

工事期間

工事費

リフォーム内容

柏村 彰

アンテナ・デザイン
合 同 会 社

柏村 彰

48年

木造

一戸建て

2017年4月

200日間

700万円

全面リフォーム

3